




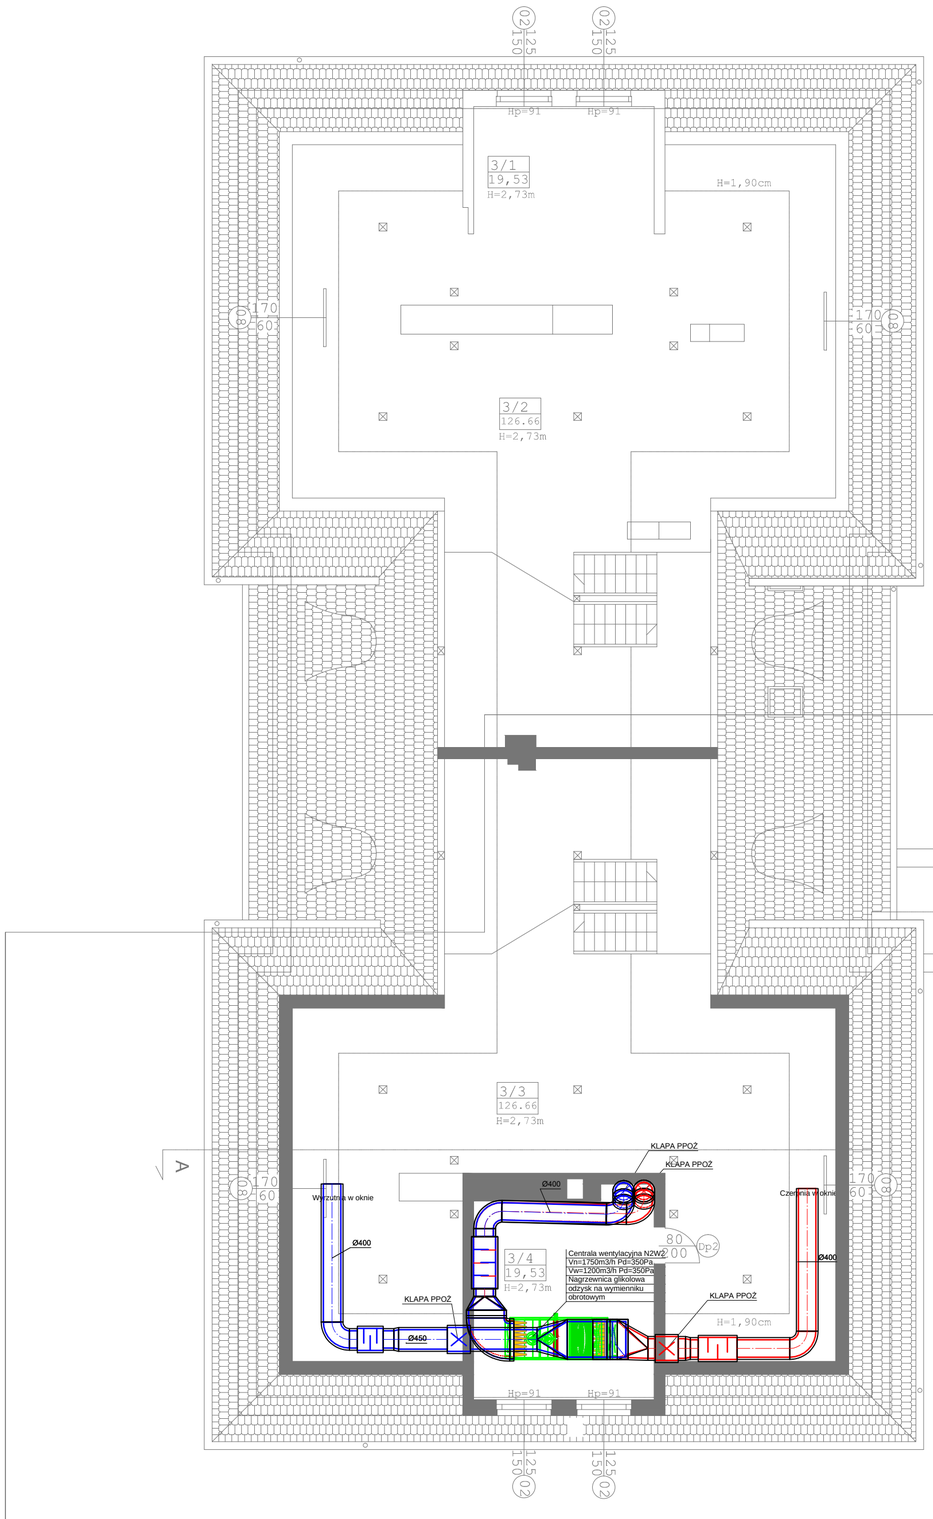

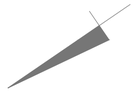

ZAKRES OPRACOWANIA

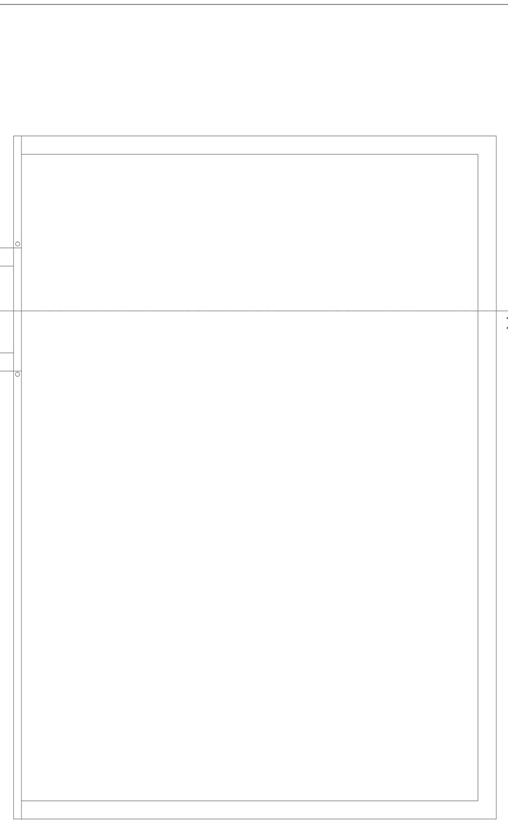

BILANS POWIERZCHNI

Żłobek

NR POM.	NAZWA POMIESZCZENIA	RODZAJ POSADZKI	POW. PODŁOGI
PODDASZE			
3/1	Pom. pomocnicze	deski drew.	19.53
3/2	Komunikacja	deski drew.	126.66
3/3	Komunikacja	deski drew.	126.66
3/4	Pom. techniczne	pos. płytki	19.53

LEGENDA

- PROJEKTOWANA INSTALACJA NAWIEWNA
- PROJEKTOWANA INSTALACJA WYWIEWNA
- WENTYLATOR KANAŁOWY
- CENTRALA WENTYLACYJNA
- KLAPA PPOŻ

PRZEBUDOWA BUDYNKU PRZY UL. CHEŁMIŃSKIEJ 11 NA POTRZEBY PUBLICZNEGO ŻŁOBKA W SZTUMIE

OBIEKT:	Budynek użyteczności publicznej	BIURO USŁUG PROJEKTOWYCH ul. Kopernika 3 82-500Kwidzyn Tel. (55) 279 25 01 janusz.winnicki@gmail.com
ADRES:	ul. Chełmińska 11, 82-400 Sztum, dz. nr 477, 478/3 i 478/4	
INWESTOR:	Miasto i Gmina Sztum ul. Mickiewicza 39, 82-420 Sztum	
PROJEKTOWAŁ:	inż. Sebastian Widomski nr upr. POM/0034/PWOS/09	
SPRAWDZIŁ:	mgr inż. Tomasz Makarski nr upr. POM/0243/PWOS/12	

NAZWA RYSUNKU:	Rzut poddasza - inst. wentylacji			NUMER RYSUNKU:
BRANŻA: sanitarna	FAZA: P.B.	DATA: 07.2018	SKALA: 1:100	S14