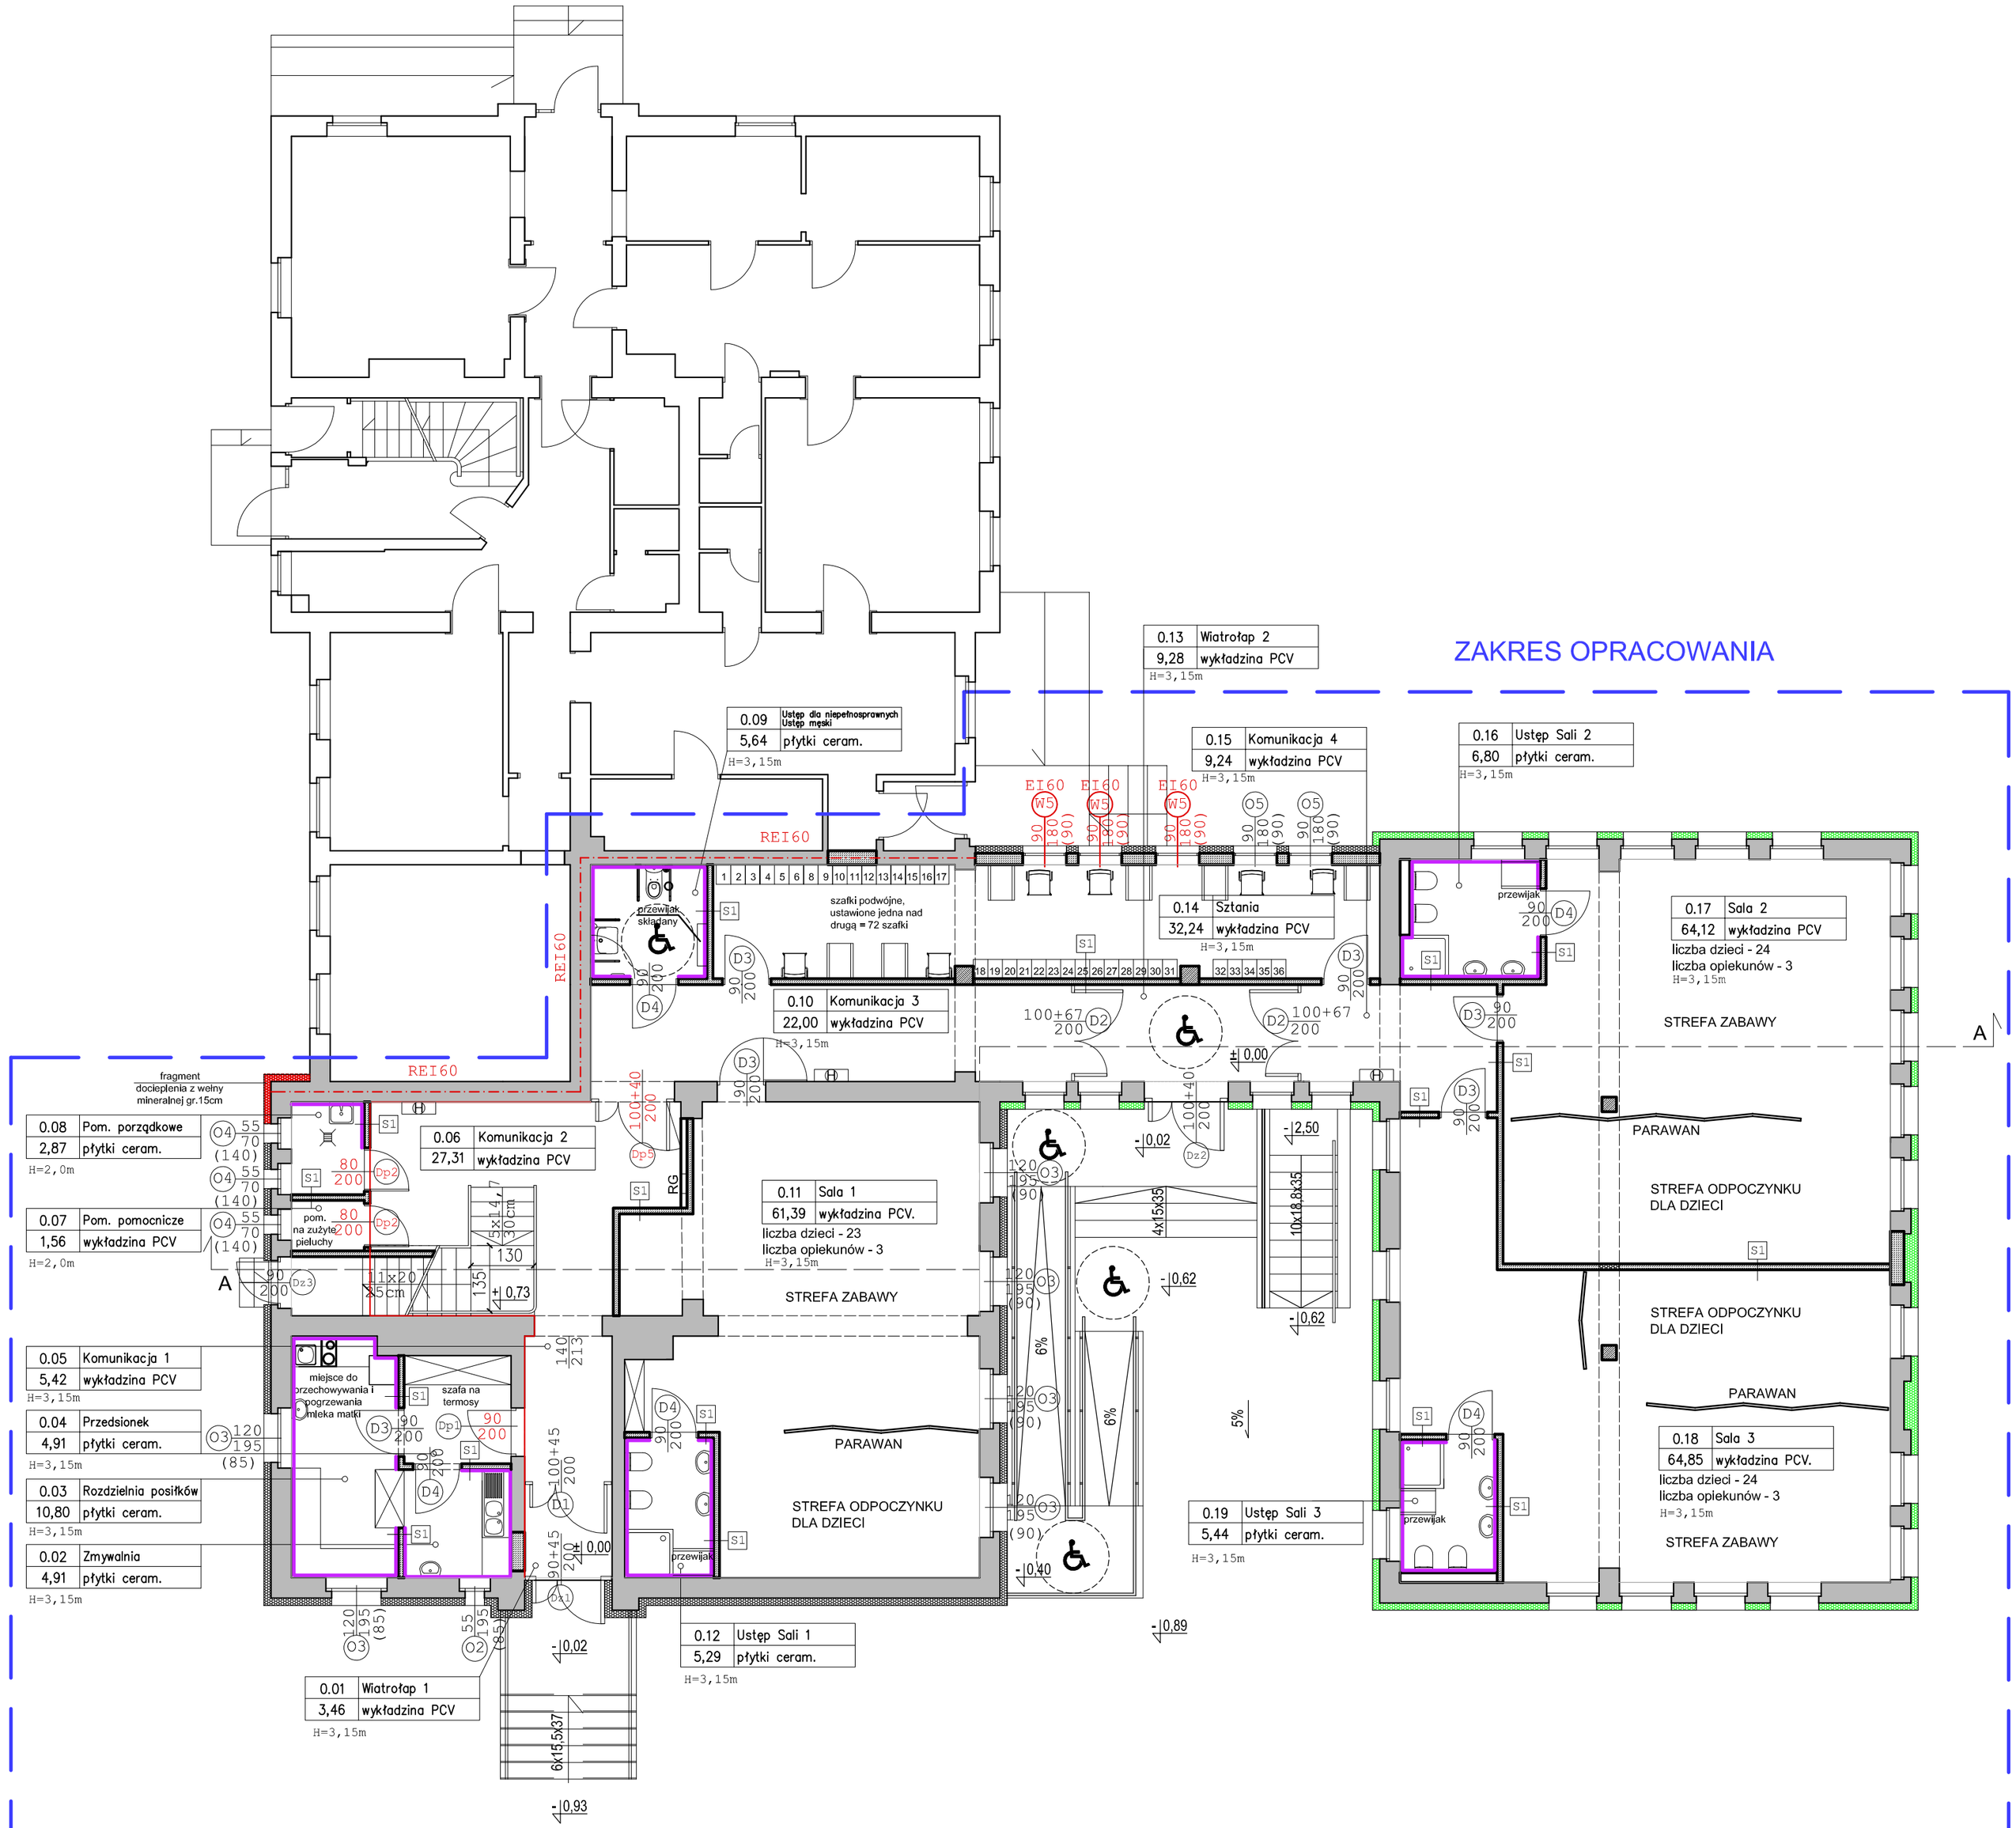


BILANS POWIERZCHNI				
ŻŁOBEK				
NR POM.	NAZWA POMIESZCZENIA	RODZAJ POSADZKI	POW. PODŁOGI	POW. H>190cm
PARTER				
0.01	Wiatrołap 1	wykładzina PCV	3,46	3,46
0.02	Zmywalnia	płytki ceram.	4,91	4,91
0.03	Rozdzielnia posiłków	płytki ceram.	10,80	10,80
0.04	Przedsionek	płytki ceram.	4,91	4,91
0.05	Komunikacja 1	wykładzina PCV	5,42	5,42
0.06	Komunikacja 2	wykładzina PCV	27,31	27,31
0.07	Pom. pomocnicze	wykładzina PCV	1,56	1,56
0.08	Pom. porządkowe	płytki ceram.	2,87	2,87
0.09	Ustęp dla niepeł./męski	płytki ceram.	5,64	5,64
0.10	Komunikacja 3	wykładzina PCV	22,00	22,00
0.11	Sala 1	wykładzina PCV	61,39	61,39
0.12	Ustęp sali 1	płytki ceram.	5,29	5,29
0.13	Wiatrołap 2	wykładzina PCV	9,28	9,28
0.14	Szatnia	wykładzina PCV	32,24	32,24
0.15	Komunikacja 4	wykładzina PCV	9,24	9,24
0.16	Ustęp Sali 2	płytki ceram.	6,80	6,80
0.17	Sala 2	wykładzina PCV	64,12	64,12
0.18	Sala 3	wykładzina PCV	64,85	64,85
0.19	Ustęp sali 3	płytki ceram.	5,44	5,44
RAZEM			363,24	363,24

LEGENDA:

- ściana istniejąca
- projektowane zamurowanie
- projektowana ścianka działowa
- projektowane słupy żelbetowe
- hydrant
- RG - rozdzielnia główna
- fartuch z płytek ceramicznych:
  - > w pomieszczeniach ustępów do wys. 2m,
  - > w pomieszczeniach kuchni płytki umieścić między szafkami kuchennymi),
  - > w pomieszczeniach porządkowych do wys. 1,60m
- istniejąca izolacja termiczna wykonana na podstawie projektu termomodernizacji firmy Kawena

S1	ŚCIANKA DZIAŁOWA gr.12 cm
tynk cementowo - wapienny	
ściana działowa z betonu komórkowego autoklawizowanego	
tynk cementowo - wapienny	

PRZEBUDOWA BUDYNKU PRZY UL. CHEŁMIŃSKIEJ 11 NA POTRZEBY PUBLICZNEGO ŻŁOBKA W SZTUMIE

OBIEKT:	Budynek użyteczności publicznej	BIURO USŁUG PROJEKTOWYCH ul. Kopernika 3 82-500Kwidzyn Tel. (55) 279 25 01 janusz.wlinnicki@gmail.com
ADRES:	ul. Chełmińska 11, 82-400 Sztum, dz. nr 477, 478/3 i 478/4	
INWESTOR:	Miasto i Gmina Sztum ul. Mickiewicza 39, 82-420 Sztum	
PROJEKTANT SPECJALNOŚĆ ARCHITEKTONICZNA	mgr inż. arch. Izabela Negowska nr upr. 148/POOKK/IV/2016	
SPRAWDZAJĄCY SPECJALNOŚĆ ARCHITEKTONICZNA	mgr inż. arch. Adriana Sadowska nr upr. PO/KK/381/2010	
NAZWA RYSUNKU:	Rzut parteru	NUMER RYSUNKU: A2
BRANŻA: architektura	FAZA: P.B. / DATA: 05.2018 / SKALA: 1:100	