**UCHWAŁA Nr XXIV.190.2016**

**RADY MIEJSKIEJ W SZTUMIE**

**z dnia 29 czerwca 2016 r.**

w sprawie rozszerzenia cmentarza komunalnego w miejscowości Zajezierze

Na podstawie art. 1 ust. 2 ustawy z dnia 31 stycznia 1959 r. o cmentarzach i chowaniu zmarłych (tekst jednolity Dz. U. z 2015 r. poz. 2126 ze zm.) w związku z art. 7 ust. 1 pkt 13 ustawy o samorządzie gminnym (tekst jednolity Dz. U. z 2016 r. poz. 446), po uzyskaniu zgody Państwowego Powiatowego Inspektora Sanitarnego w Malborku, uchwala się, co następuje:

§ 1

1. Postanawia się rozszerzyć cmentarz komunalny zlokalizowany w miejscowości Zajezierze o teren stanowiący część działek nr 119/3 i 119/4, o łącznej powierzchni około 2,77 ha, położonych w miejscowości Zajezierze, stanowiących własność Miasta i Gminy Sztum.
2. Granice terenu przeznaczonego na rozszerzenie cmentarza oznaczone zostały na mapie stanowiącej załącznik nr 1 do niniejszej uchwały.

§ 2

Wykonanie uchwały powierza się Burmistrzowi Miasta i Gminy Sztum.

§ 3

Uchwała wchodzi w życie z dniem podjęcia.

Przewodniczący
Rady Miejskiej w Sztumie

Czesław Oleksiak

Pod względem formalno-prawnym
nie budzi zastrzeżeń
Sztum, dnia 16.06.2016
radca prawny
Monika Forkiewicz

Uzasadnienie:

Zgodnie z przepisami ustawy o cmentarzach i chowaniu zmarłych z dnia 31 stycznia 1959r., o założeniu i rozszerzeniu cmentarza komunalnego decyduje Rada Miejska, po uzyskaniu zgody właściwego Państwowego Powiatowego Inspektora Sanitarnego.

Stosownie do zapisów ustawy o planowaniu i zagospodarowaniu przestrzennym, w przypadku braku miejscowego planu zagospodarowania przestrzennego lokalizację inwestycji celu publicznego ustala się w drodze decyzji o ustaleniu lokalizacji inwestycji celu publicznego. Dla terenu proponowanego pod rozszerzenie cmentarza w miejscowości Zajezierze, o łącznej powierzchni około 2,77 ha uzyskano pozytywną decyzję o ustaleniu lokalizacji inwestycji celu publicznego.

Ponadto stosownie do zapisów ustawy o cmentarzach i chowaniu zmarłych Państwowy Powiatowy Inspektor Sanitarny w Malborku wyraził zgodę na rozszerzenie cmentarza komunalnego zlokalizowanego w miejscowości Zajezierze o teren stanowiący część działek nr 119/3 i 119/4, położonych w miejscowości Zajezierze.

WYRYS Z MAPY ZASADNICZEJ

Sekcje mapy: 6.211.29.17.1.2; 6.211.29.12.3.4; 6.211.29.12.3.2

obr. Zajezierze 0018: dz. 119/3, 119/4

układ 2000, strefa 6


SKALA 1:1000

**Załacznik nr 1 do Uchwały**

**nr.....**

**Rady Miejskiej w Sztumie**

**z dnia.....**

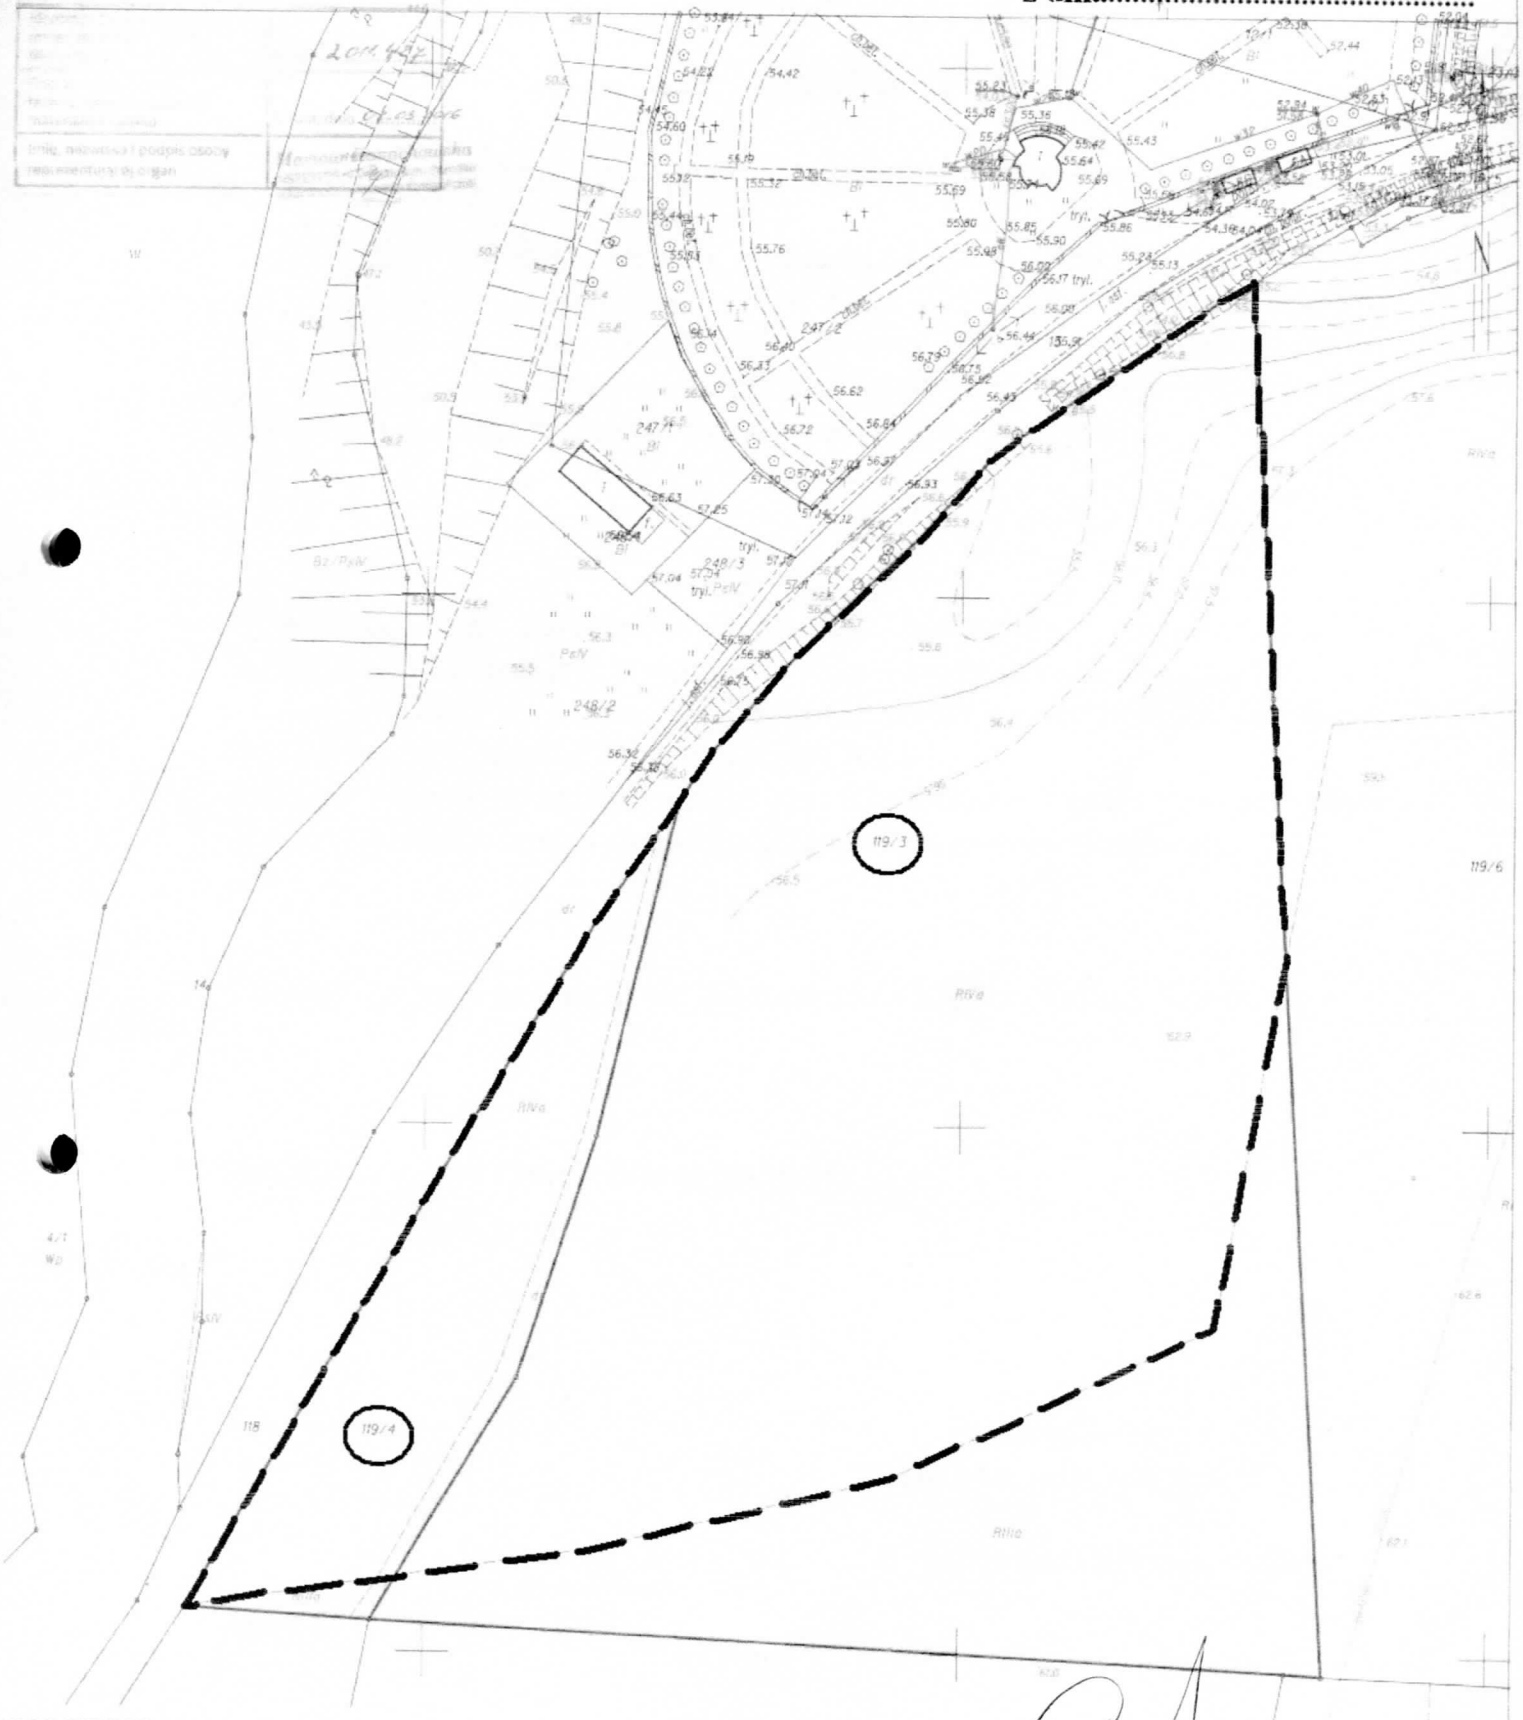


**LEGENDA**

**granica terenu przeznaczonego na rozszerzenie cmentarza**